


大ホール舞台平面図

ハーモニーホール

赤穂市文化会館
〒678-0232 赤穂市中広864番地
TEL.0791-43-5111
FAX.0791-43-5950

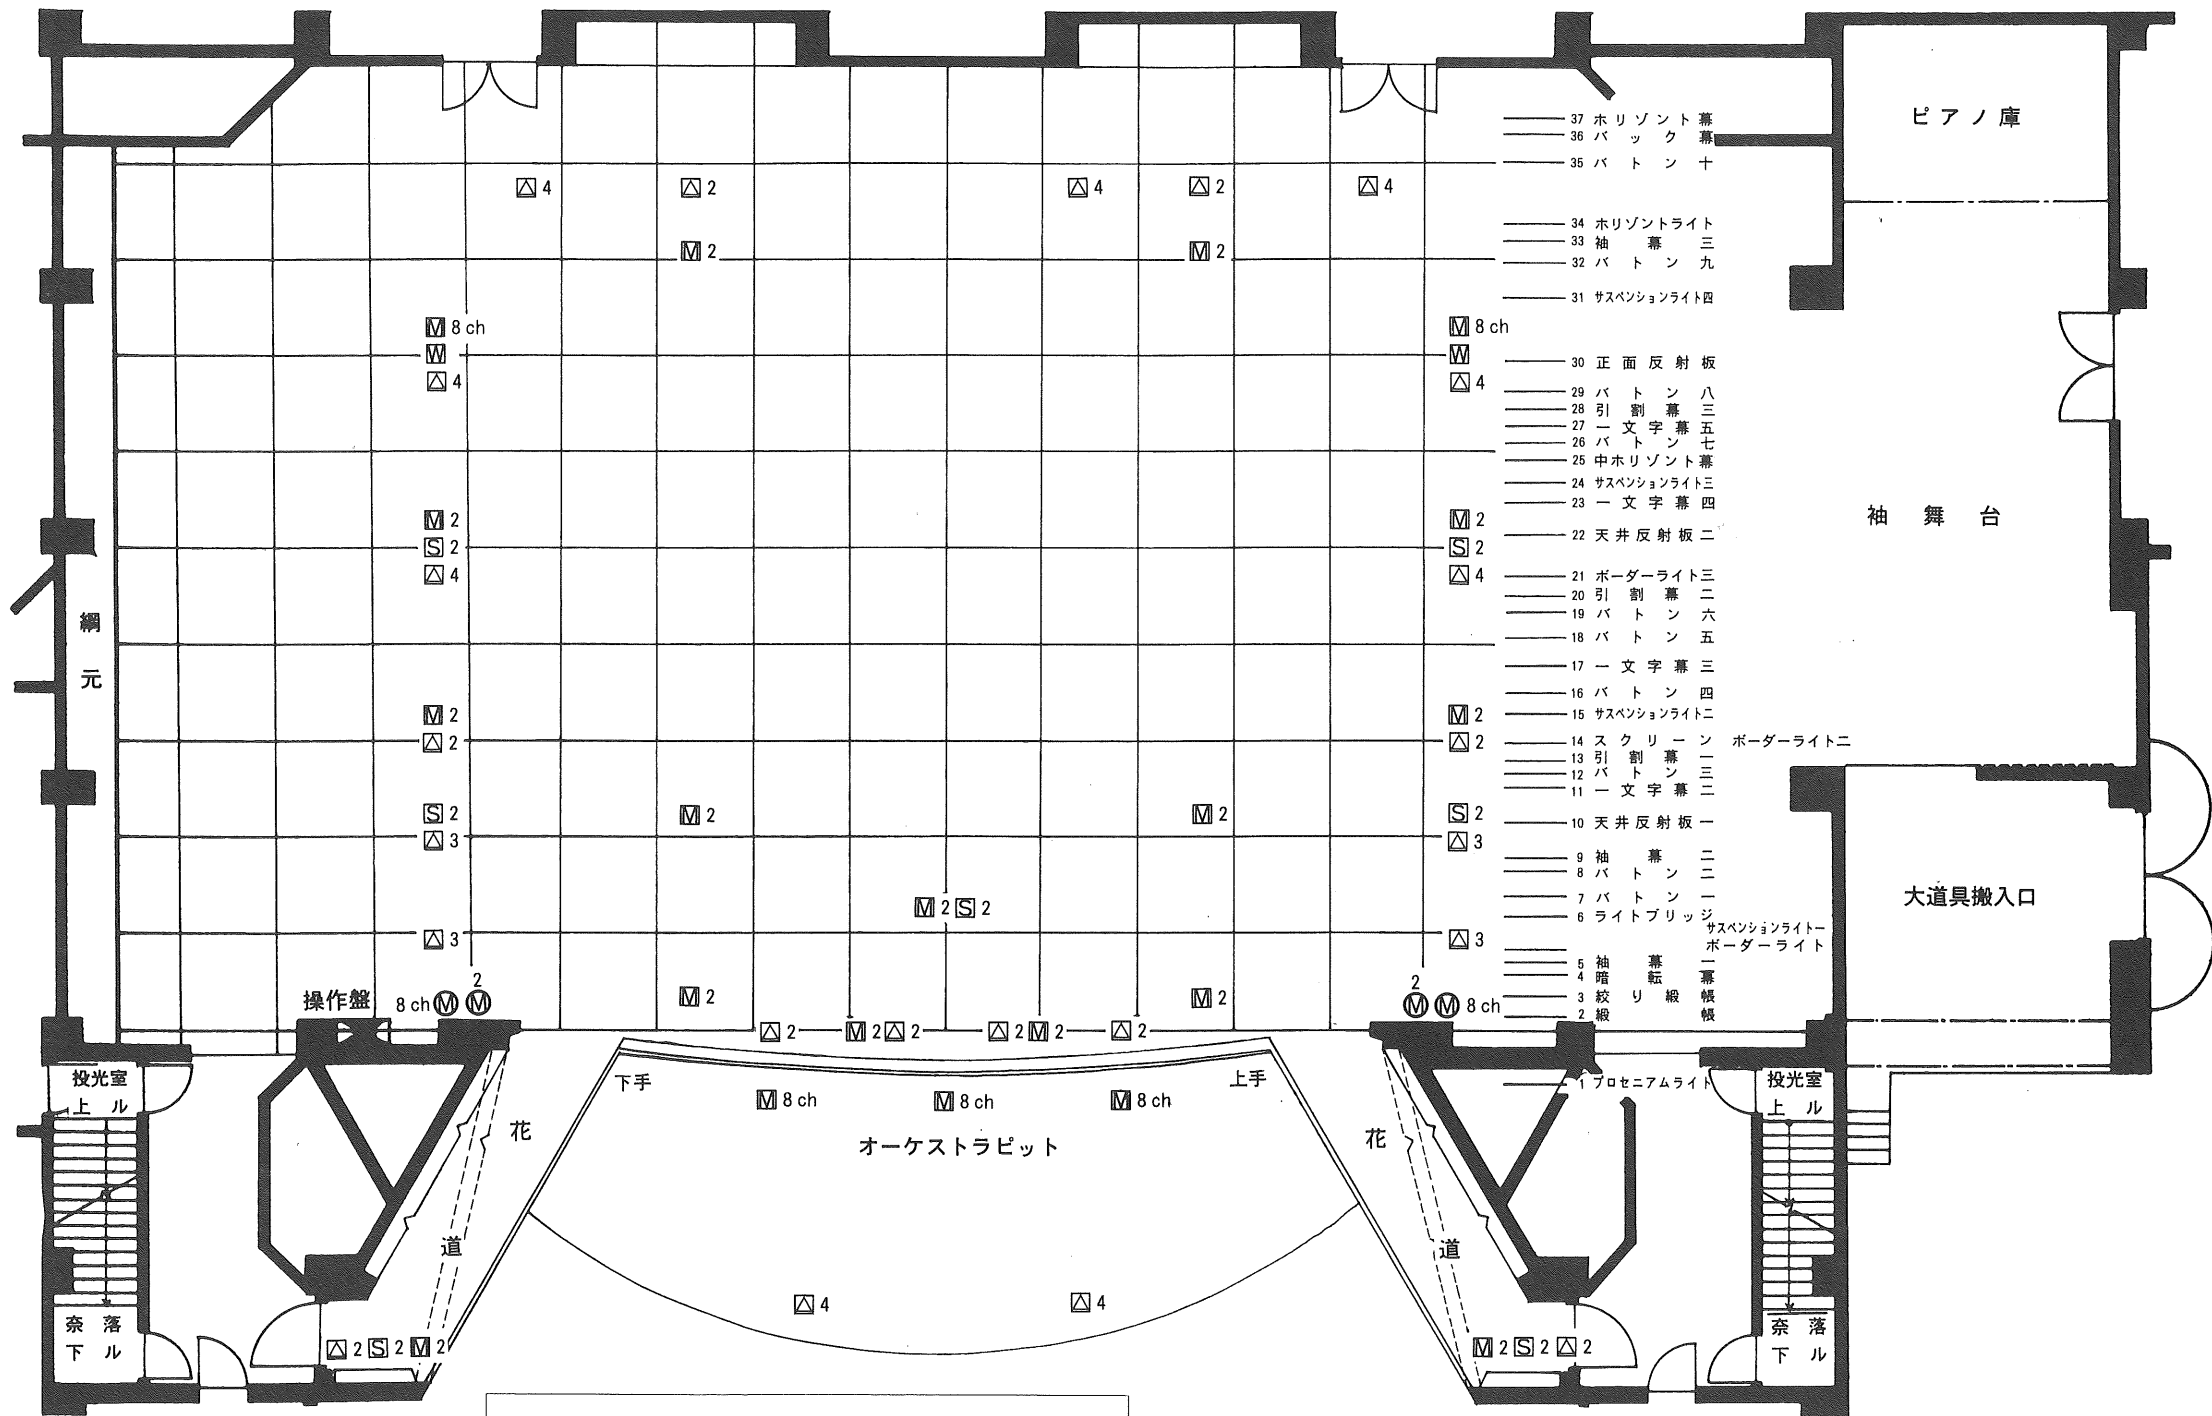

- 37 ホリゾン 幕
- 36 バック 幕
- 35 バトン 十
- 34 ホリゾンライト
- 33 袖 幕 三
- 32 バトン 九
- 31 サスペンションライト四
- 30 正面 反射板
- 29 バトン 八
- 28 引割 幕 三
- 27 一文字 幕 五
- 26 バトン 七
- 25 中ホリゾン 幕
- 24 サスペンションライト三
- 23 一文字 幕 四
- 22 天井 反射板 二
- 21 ボーダーライト三
- 20 引割 幕 二
- 19 バトン 六
- 18 バトン 五
- 17 一文字 幕 三
- 16 バトン 四
- 15 サスペンションライト二
- 14 スクリーン 二
- 13 引割 幕 三
- 12 バトン 三
- 11 一文字 幕 二
- 10 天井 反射板 一
- 9 袖 幕 二
- 8 バトン 二
- 7 バトン 一
- 6 ライトブリッジ
- 5 袖 幕 一
- 4 踏 繰 幕
- 3 絞 繰 幕
- 2 絞 繰 幕
- 1 プロセニアムライト

- △ 床コンセント
- ▽ ワイヤレスアンテナコンセント
- ◻ フロアマイクコンセント
- ◻ フロアスピーカーコンセント
- ⊙ 壁付マイクコンセント
- ⊙ 8ch フロアマイクコンセント 8チャンネルマルチ

間口 16m (8間5尺)
奥行 18m (9間5.4尺)
高さ 10m (5間3尺)