


# 大ホール舞台平面図

ハーモニ〜ホール

赤穂市文化会館  
〒678-0232 赤穂市中広864番地  
TEL.0791-43-5111  
FAX.0791-43-5950

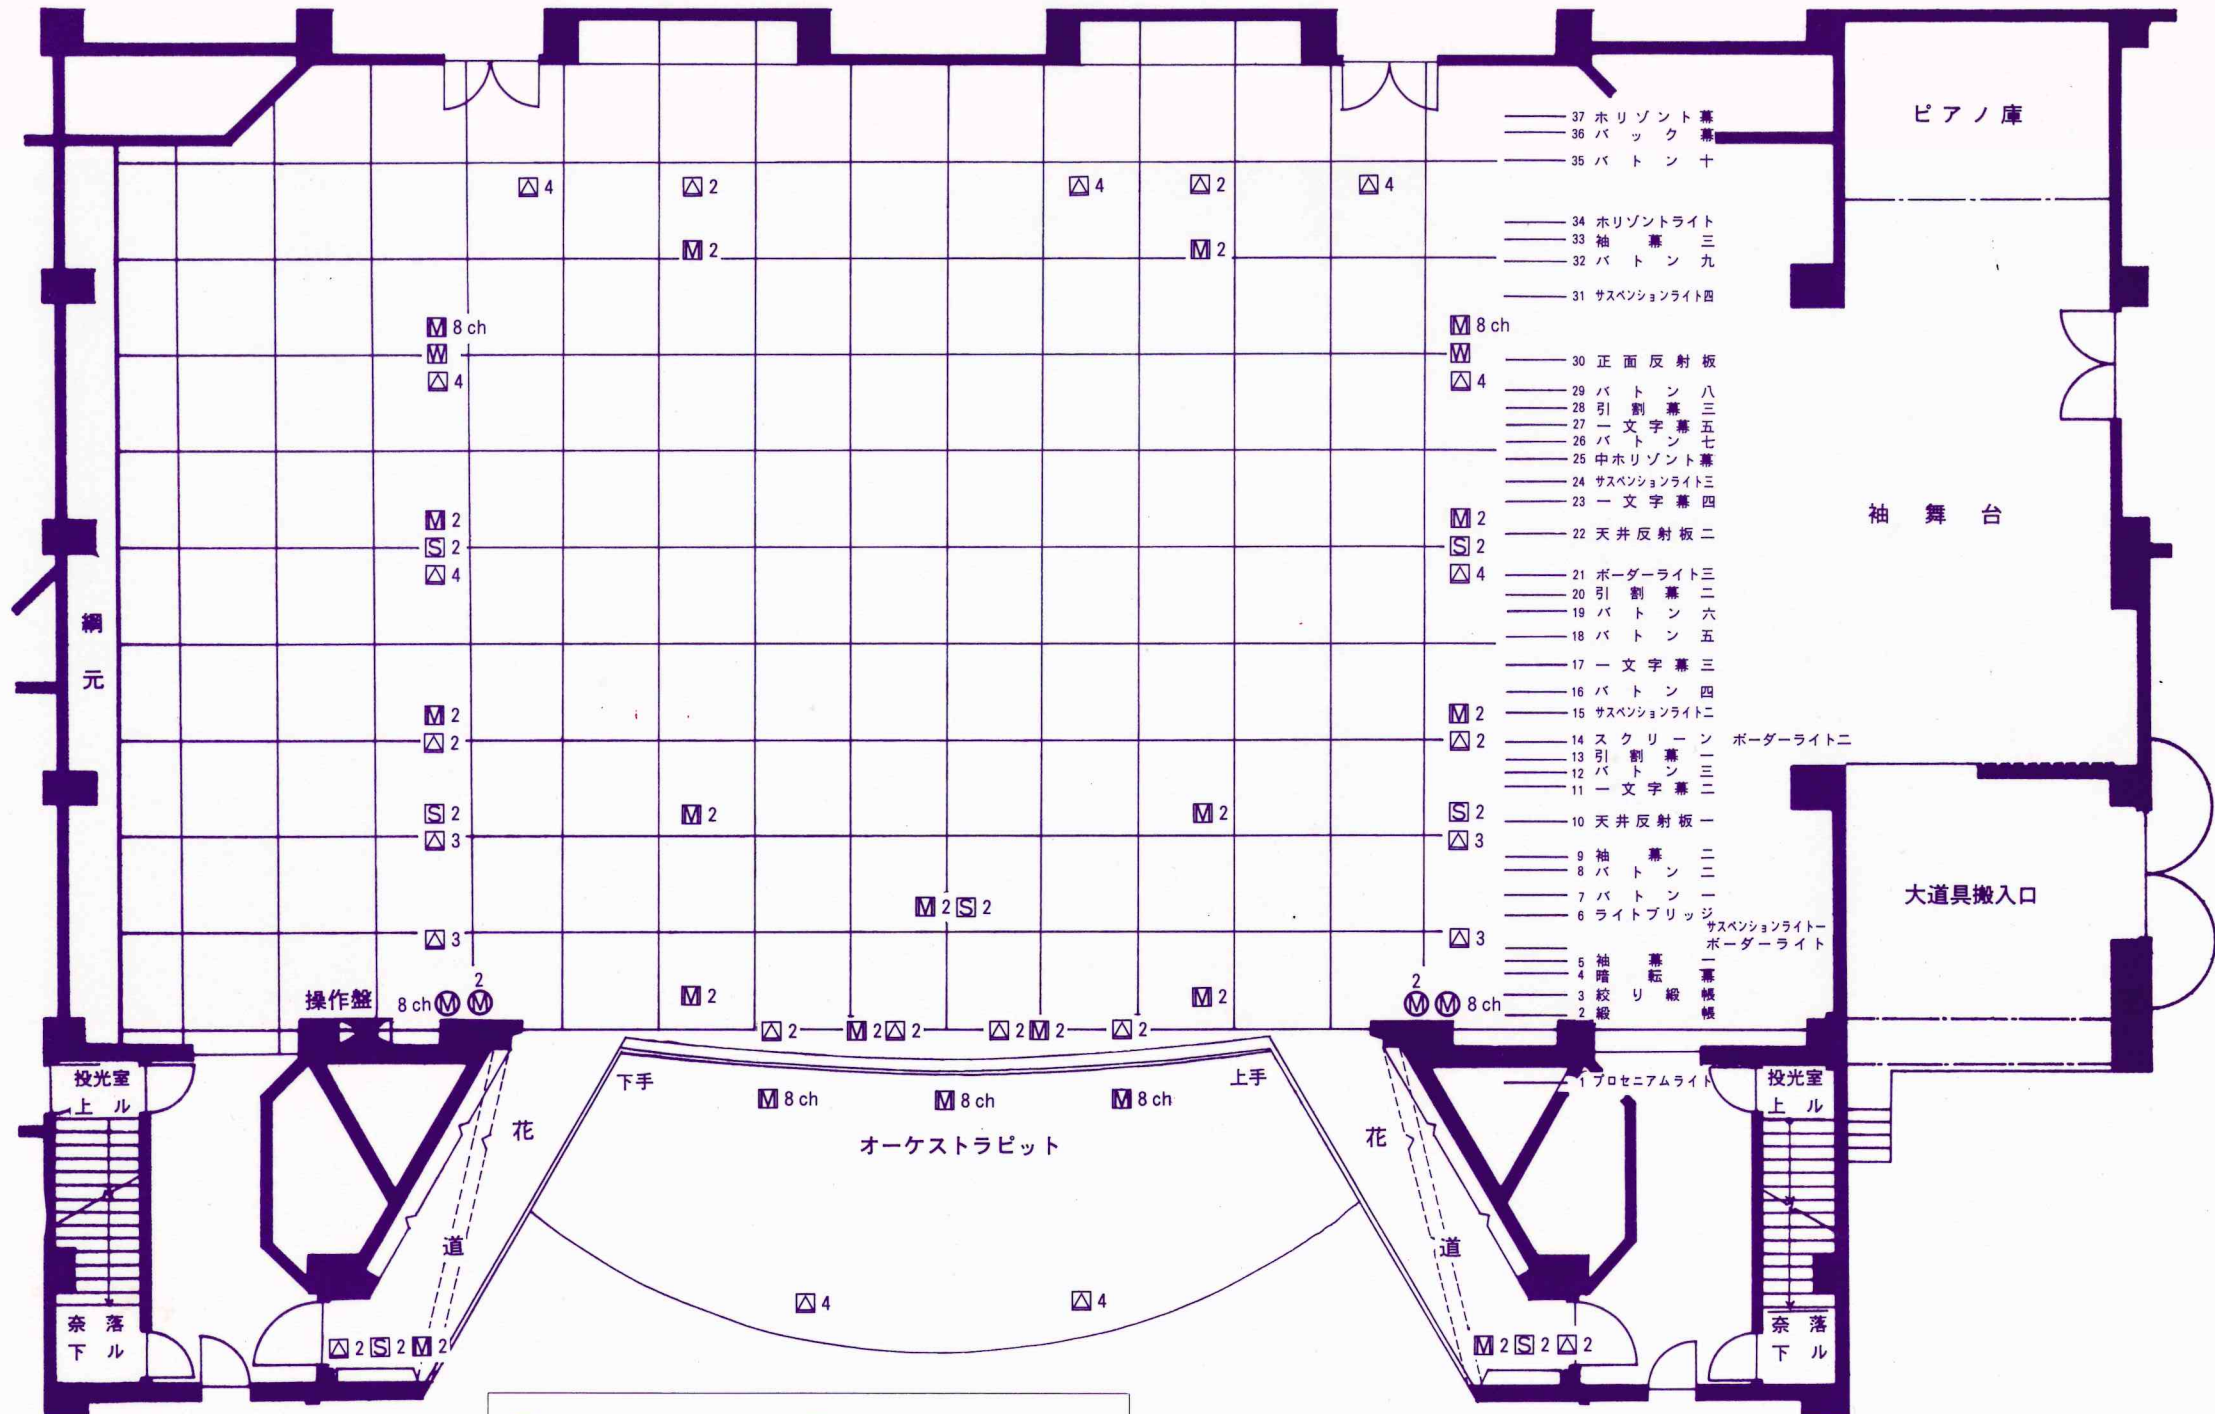

- 37 ホリゾン 幕
- 36 バック 幕
- 35 バト ン 十
- 34 ホリゾンライト
- 33 袖 幕 三
- 32 バト ン 九
- 31 サスペンションライト四
- 30 正 面 反 射 板
- 29 バト ン 八
- 28 引 割 幕 三
- 27 一 文 字 幕 五
- 26 バト ン 七
- 25 中ホリゾン 幕
- 24 サスペンションライト三
- 23 一 文 字 幕 四
- 22 天 井 反 射 板 二
- 21 ボーダーライト三
- 20 引 割 幕 二
- 19 バト ン 六
- 18 バト ン 五
- 17 一 文 字 幕 三
- 16 バト ン 四
- 15 サスペンションライト二
- 14 ス ク リ ー ン
- 13 引 割 幕 一
- 12 バト ン 三
- 11 一 文 字 幕 二
- 10 天 井 反 射 板 一
- 9 袖 幕 二
- 8 バト ン 二
- 7 バト ン 一
- 6 ライトブリッ
- 5 袖 幕 一
- 4 階 級
- 3 絞 り 機
- 2 絞

- 床コンセント
- フロアマイクコンセント
- ⊗ 壁付マイクコンセント
- ワイヤレスアンテナコンセント
- フロアスピーカーコンセント
- ⊗ フロアマイクコンセント 8チャンネルマルチ

間口 16m (8間5尺)  
奥行 18m (9間5.4尺)  
高さ 10m (5間3尺)